




OBS: COTAS EM MILIMETROS. CONFERIR MEDIDAS NO LOCAL. DÚVIDAS CONSULTAR ARQUITETO

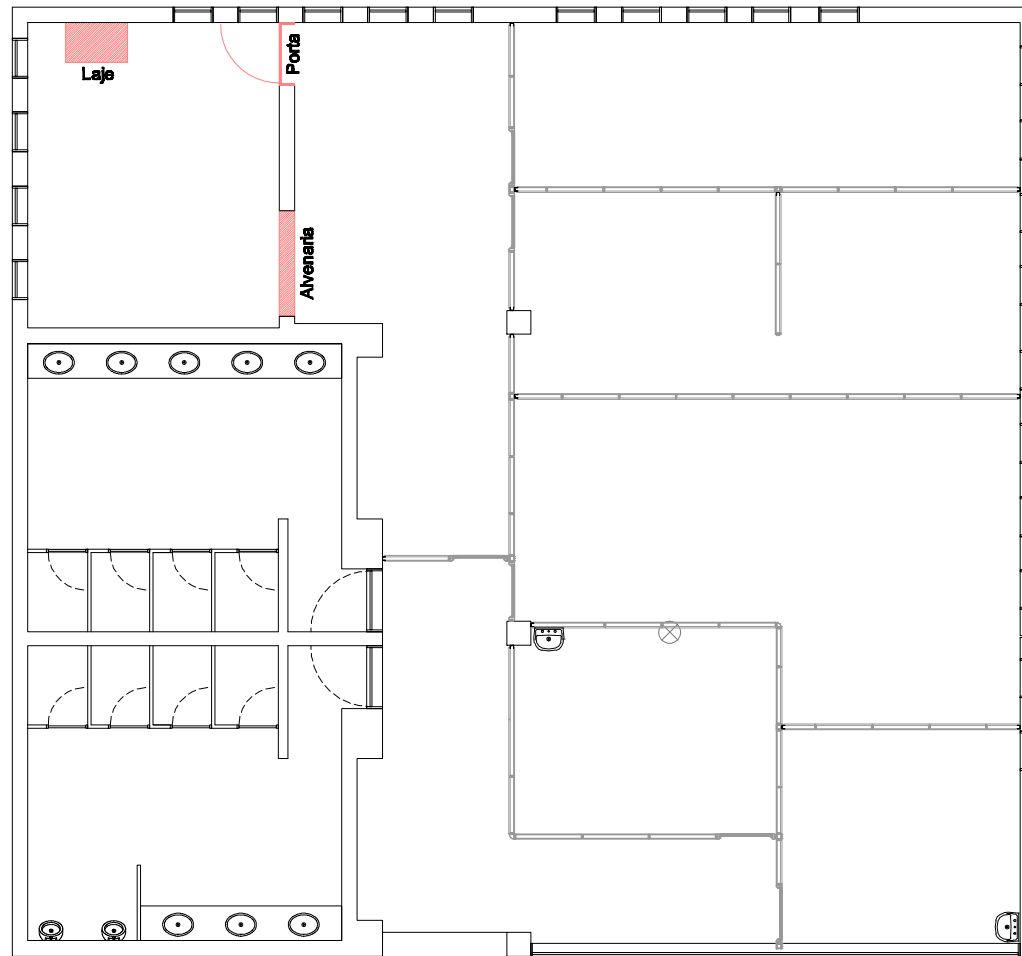

LEGENDA

	Demolir
	Construir

PLANTA BAIXA - CONSTRUIR

000.000 1:100



JUSTIÇA FEDERAL
Seção Judiciária da Paraíba
Secretaria Administrativa
Núcleo de Administração Patrimonial

Projeto
Reforma Setor medico
Projetista
Deodécio Melo

Desenho
Planta Baixa - Construir/Demolir

Escala
1/100

Data
JAN/2011

Prancha

02/04