


Forro mineral espessura mínima de 18mm, peso mínimo 5,5kg/m² com estrutura aparente em alumínio anodizado na cor branca.
Ref.: Thermatex thermaclean S.

Luminária 4x16w de alto rendimento com aletas reflexivas modulação 625x625 mm.
Ref.: 2003 4xT26 Italm

Forro de gesso acartonado existente

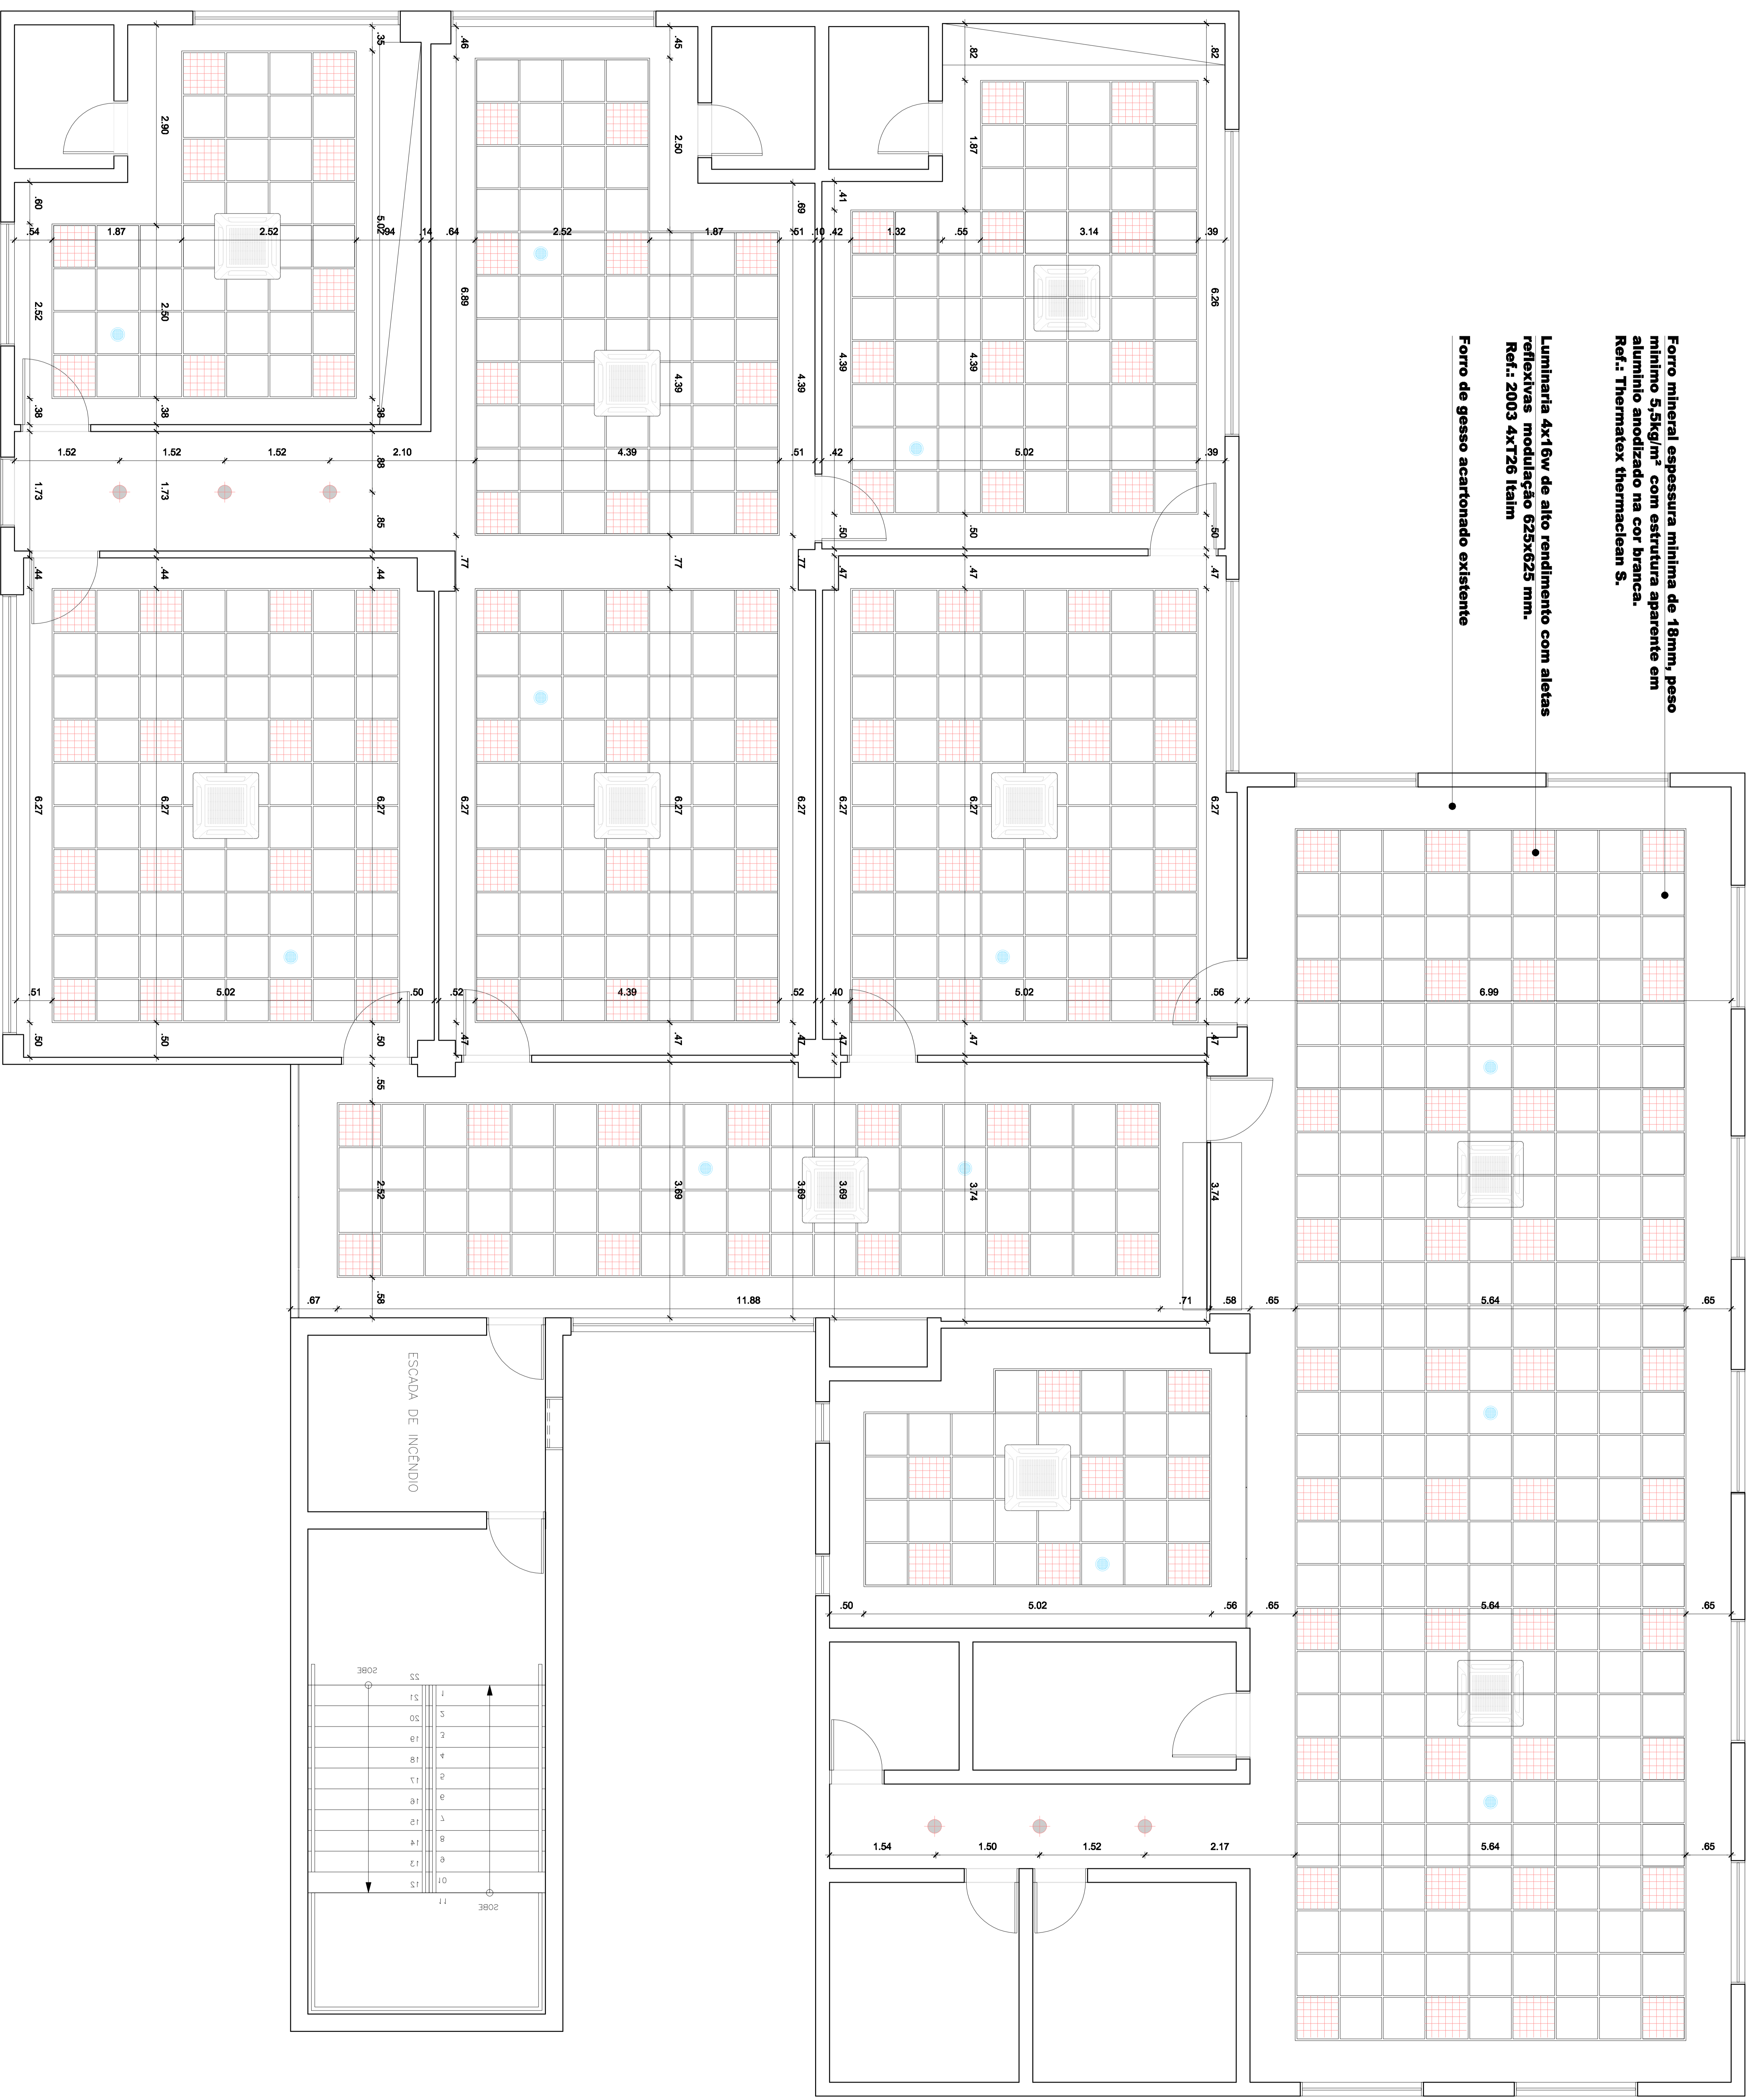

LEGENDA

	Luminárias
	Air condicionado
	Pto de luz

PLANTA BAIXA - FORRO

ESQ. 1/150



JUSTIÇA FEDERAL
Seção Judiciária da Paraíba
Secretaria Administrativa
Núcleo de Administração Regional

Projeto REFORMA VARS
Proprietária
Docendo Melo
Desenho PLANTA FORRO

Data DEZ/2010
Escala 1/50
Paracha 04/05