



OBS: COTAS EM MILIMETROS. CONFERIR MEDIDAS NO LOCAL. DÚVIDAS CONSULTAR ARQUITETO

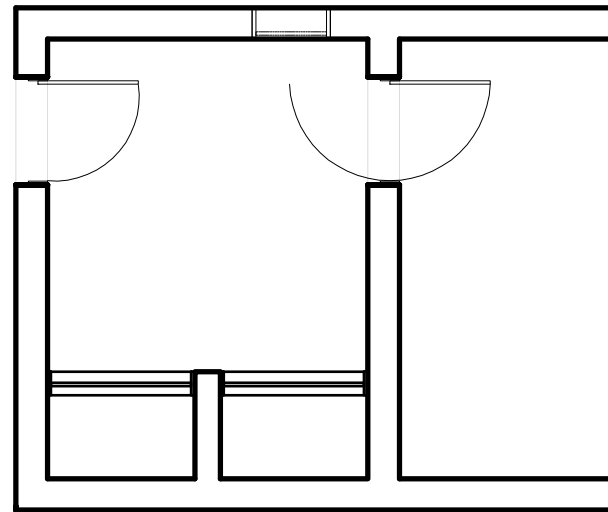

**SITUAÇÃO ATUAL**  
ESC. 1/50

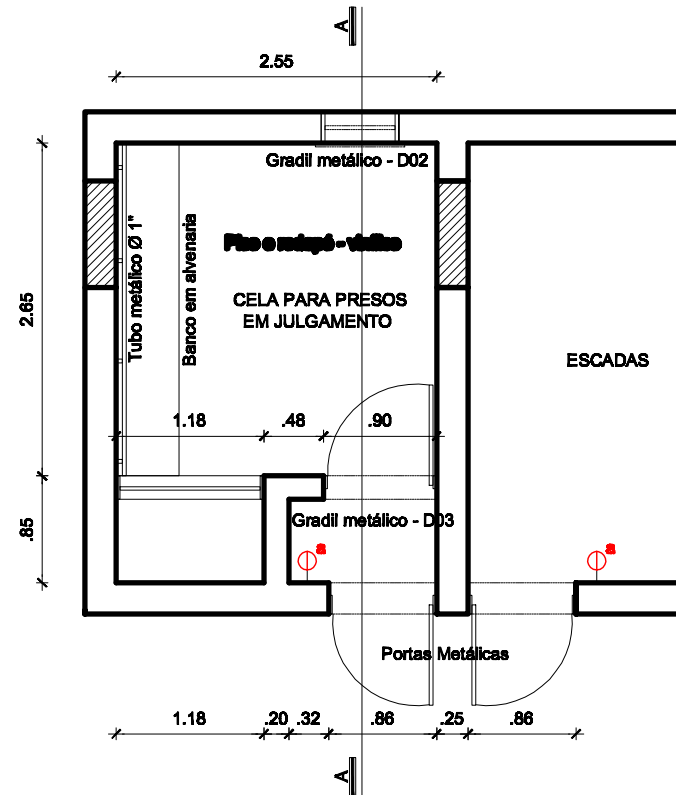

**SITUAÇÃO PROPOSTA**  
ESC. 1/50



**JUSTIÇA FEDERAL**  
Seção Judiciária da Paraíba  
Secretaria Administrativa  
Núcleo de Administração Patrimonial

**Projeto**  
Reforma Escada/cela presos  
**Projetista**  
Deodécio Melo

**Desenho**  
PLANTAS - SITUAÇÃO ATUAL E SITUAÇÃO PROPOSTA

**Escala**  
1/50

**Data**  
Jun/2011

**Prancha**

**01/03**