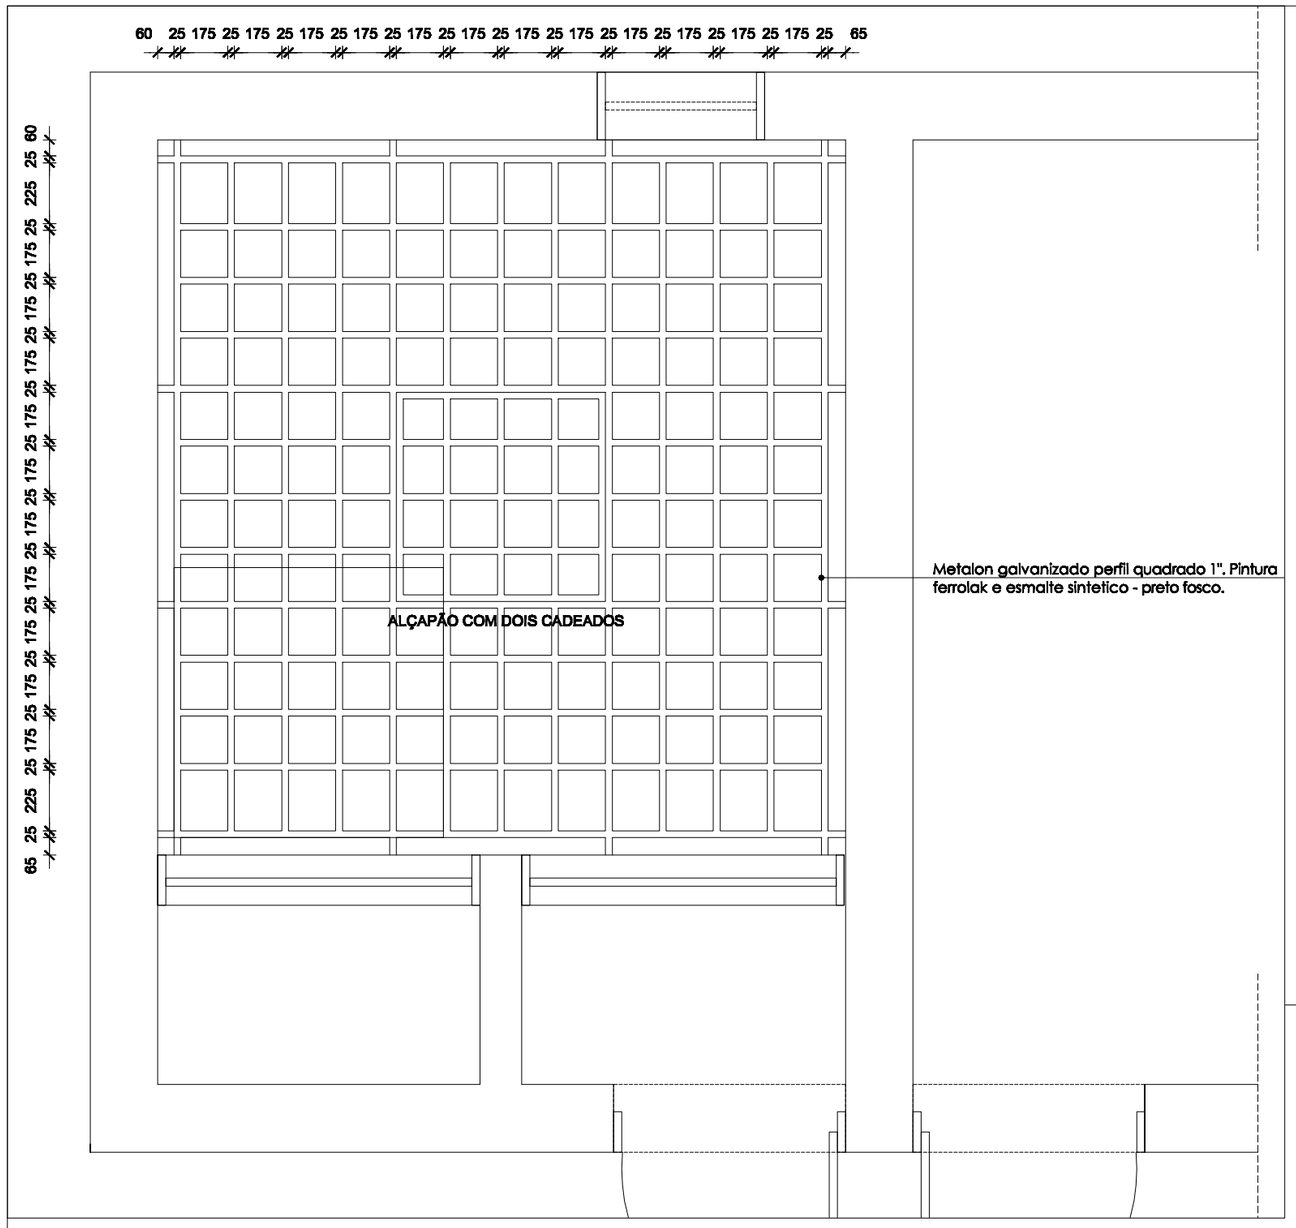

DETALHE 01
ESC. 1/50

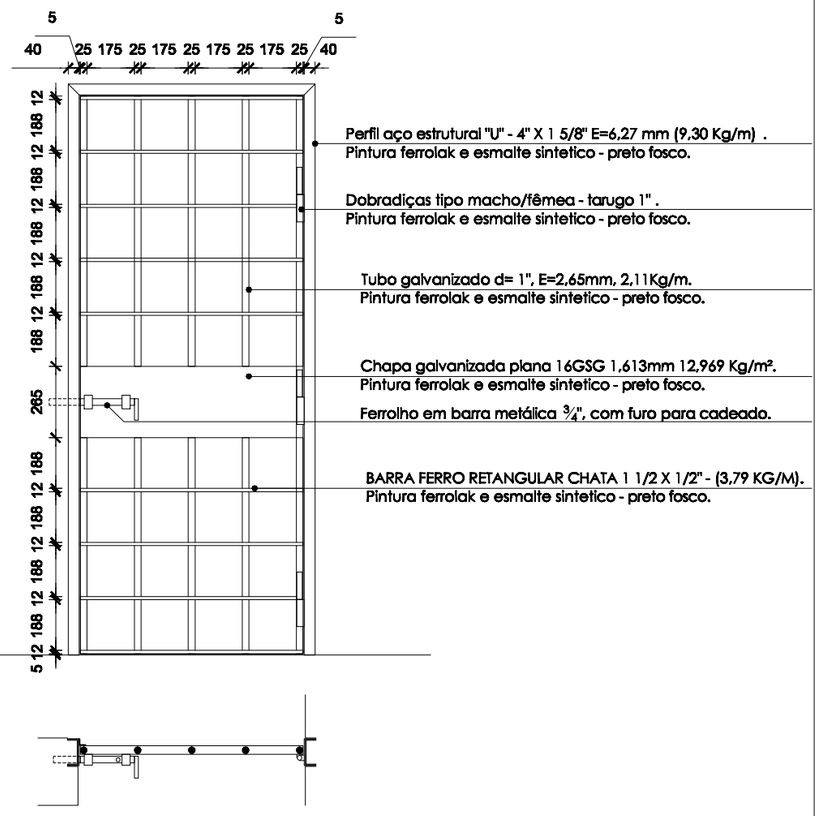

DETALHE 02
ESC. 1/50

JUSTIÇA FEDERAL
Seção Judiciária da Paraíba
Secretaria Administrativa
Núcleo de Administração Patrimonial

Projeto Reforma Escada/cela presos		
Projetista Deoclécio Melo	**Data** Junho/2011	**Prancha** 02/03
Desenho Detalhes 01 e 02	**Escala** 1/20	