
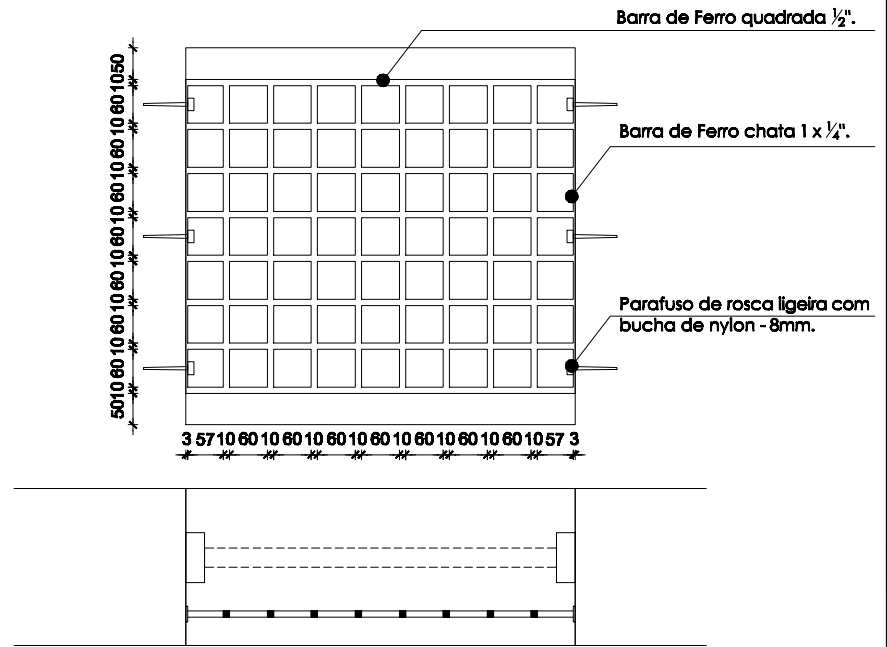


OBS: COTAS EM MILIMETROS. CONFERIR MEDIDAS NO LOCAL. DÚVIDAS CONSULTAR ARQUITETO

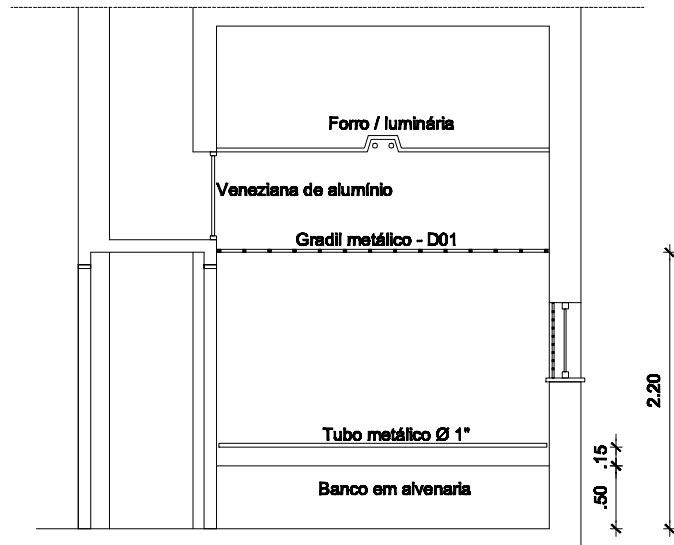

Detalhe 03

Escala 1/10

SITUAÇÃO ATUAL
EBC 1/50

SITUAÇÃO PROPOSTA
EBC 1/50



JUSTIÇA FEDERAL
Seção Judiciária da Paraíba
Secretaria Administrativa
Núcleo de Administração Patrimonial

Projeto
Reforma Escada/cela presos
Projetista
Deodécio Melo

Desenho
Corte AA e Detalhe 03

Escala
1/50

Data
Jun/2011

Prancha

03/03