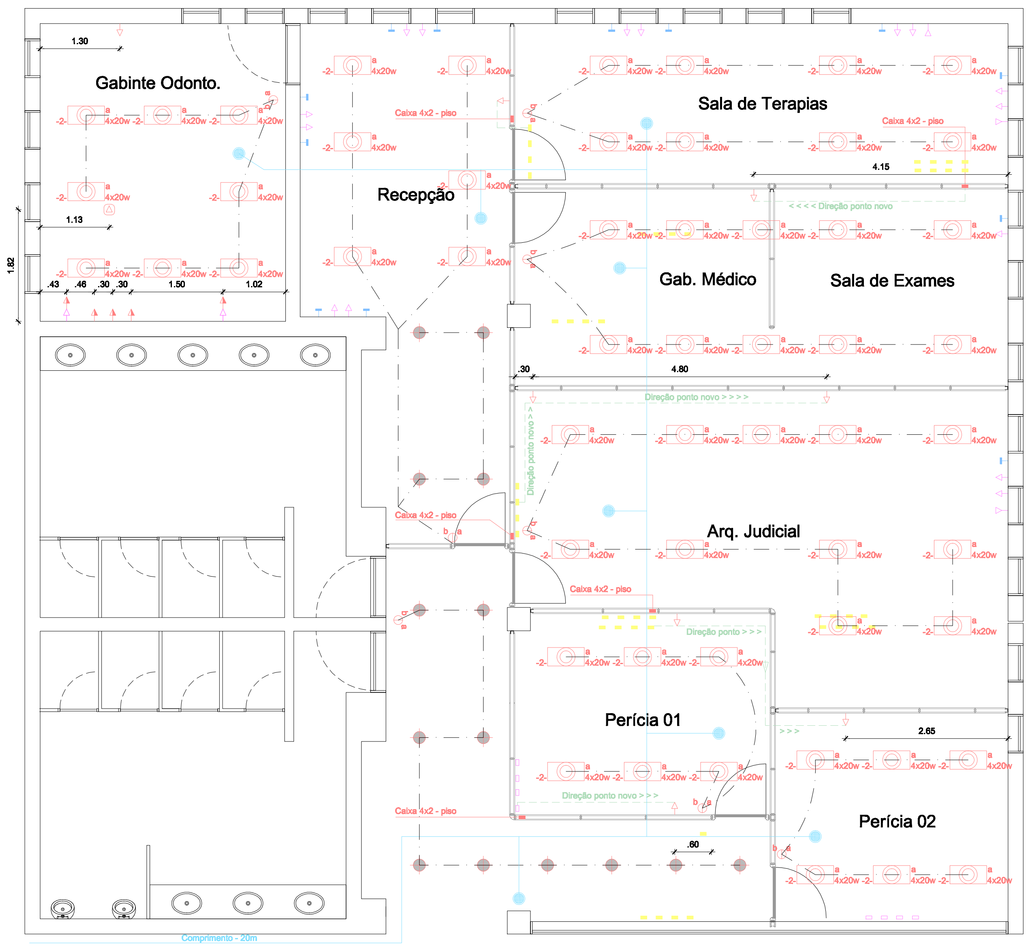

PLANTA BAIXA - ELETRICA

ESC. 1/50

LEGENDA

05.20a 05.19a	Ponto novo
05.20a 05.19a	Ponto existente - novo local
05.17 05.18	Ponto existente - movido
05.17 05.18	Ponto existente - não movido
	Direção mudança ponto
	Eletroduto Ø 25mm e conexões
	Demolir
	Ptos movidos
	Ptos novos
	Ptos existentes
	Telefone
	Tomada
	Tampa cega
	Interruptor
	Pto de luz
	Luminária
	Pto de Som

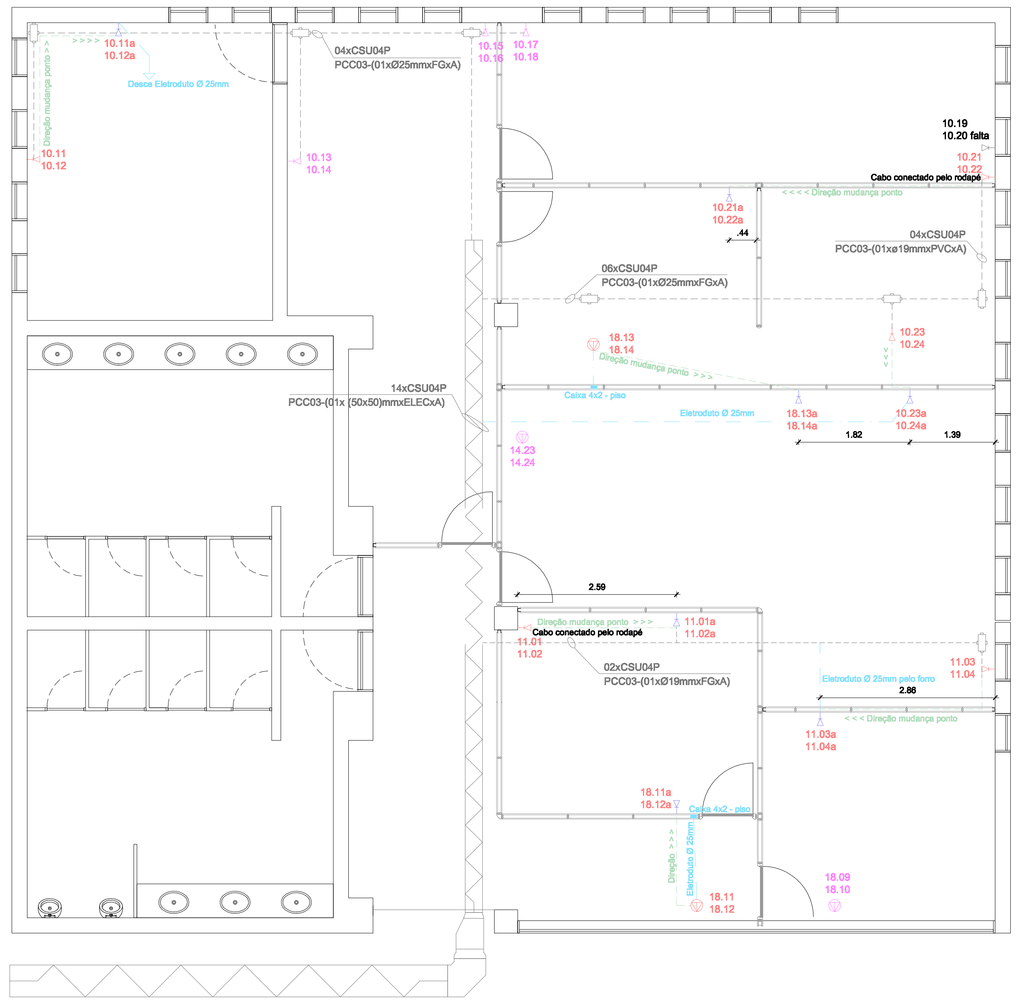

PLANTA BAIXA - REDES

ESC. 1/50

JUSTIÇA FEDERAL
Seção Judiciária da Paraíba
Secretaria Administrativa
Núcleo de Administração Patrimonial

Projeto Reforma do Setor Médico		
Projetista Deocécio Melo	Data JAN/2011	Prancha 04/04
Desenho Planta Baixa redes e eletrica	Escala 1/50	