


PLANTA BAIXA - LAYOUT
ESC: 1/100

LEGENDA

	Luminárias Arquitetônicas e Simb.
	Ar condicionado
	Fix. de som
	Luminárias Arquitet. e Simb.

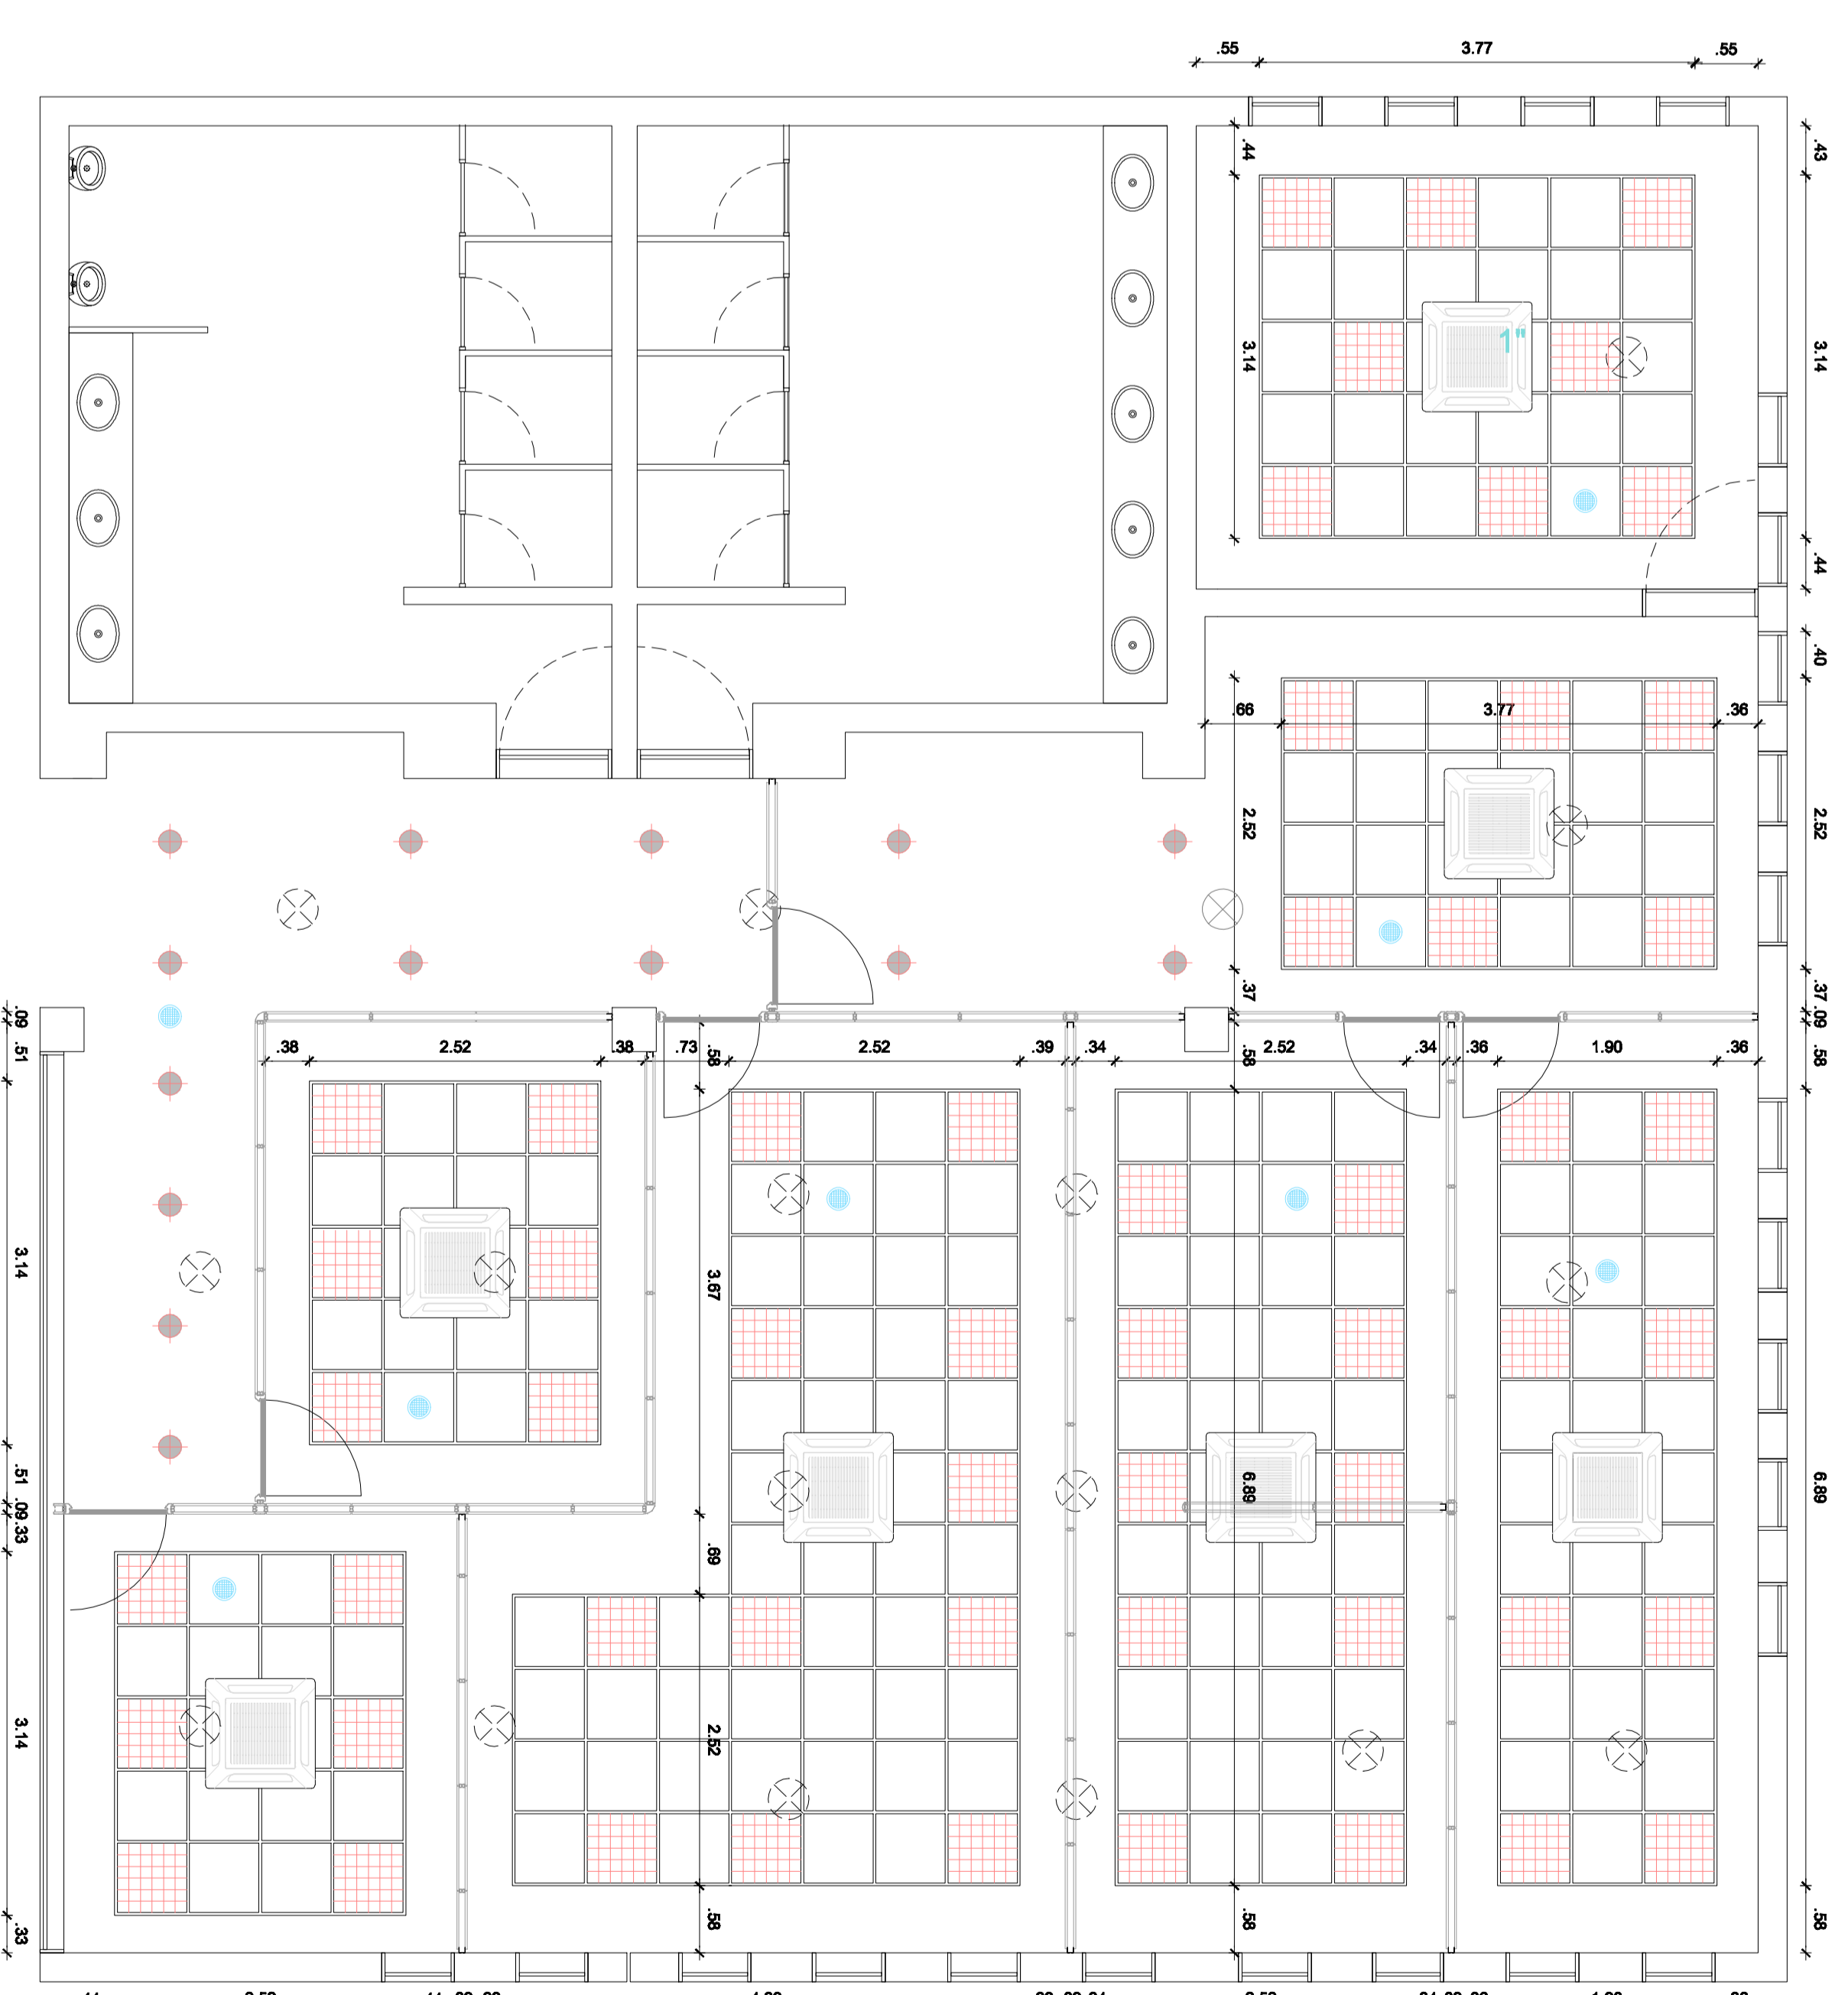

PLANTA BAIXA - FORRO
ESC: 1/100



JUSTIÇA FEDERAL
Seção Judiciária da Paraíba
Tribunal de Justiça do Estado da Paraíba
Ministério de Administração do Poder Judiciário

Projeto: Reforma do Setor Médico
Projetoista: Manoel
Disciplina: Arquitetura
Título: Planta Baixa Layout e Forro

Data: JUN/2011
Folha: 160
Prontuário: 03.04